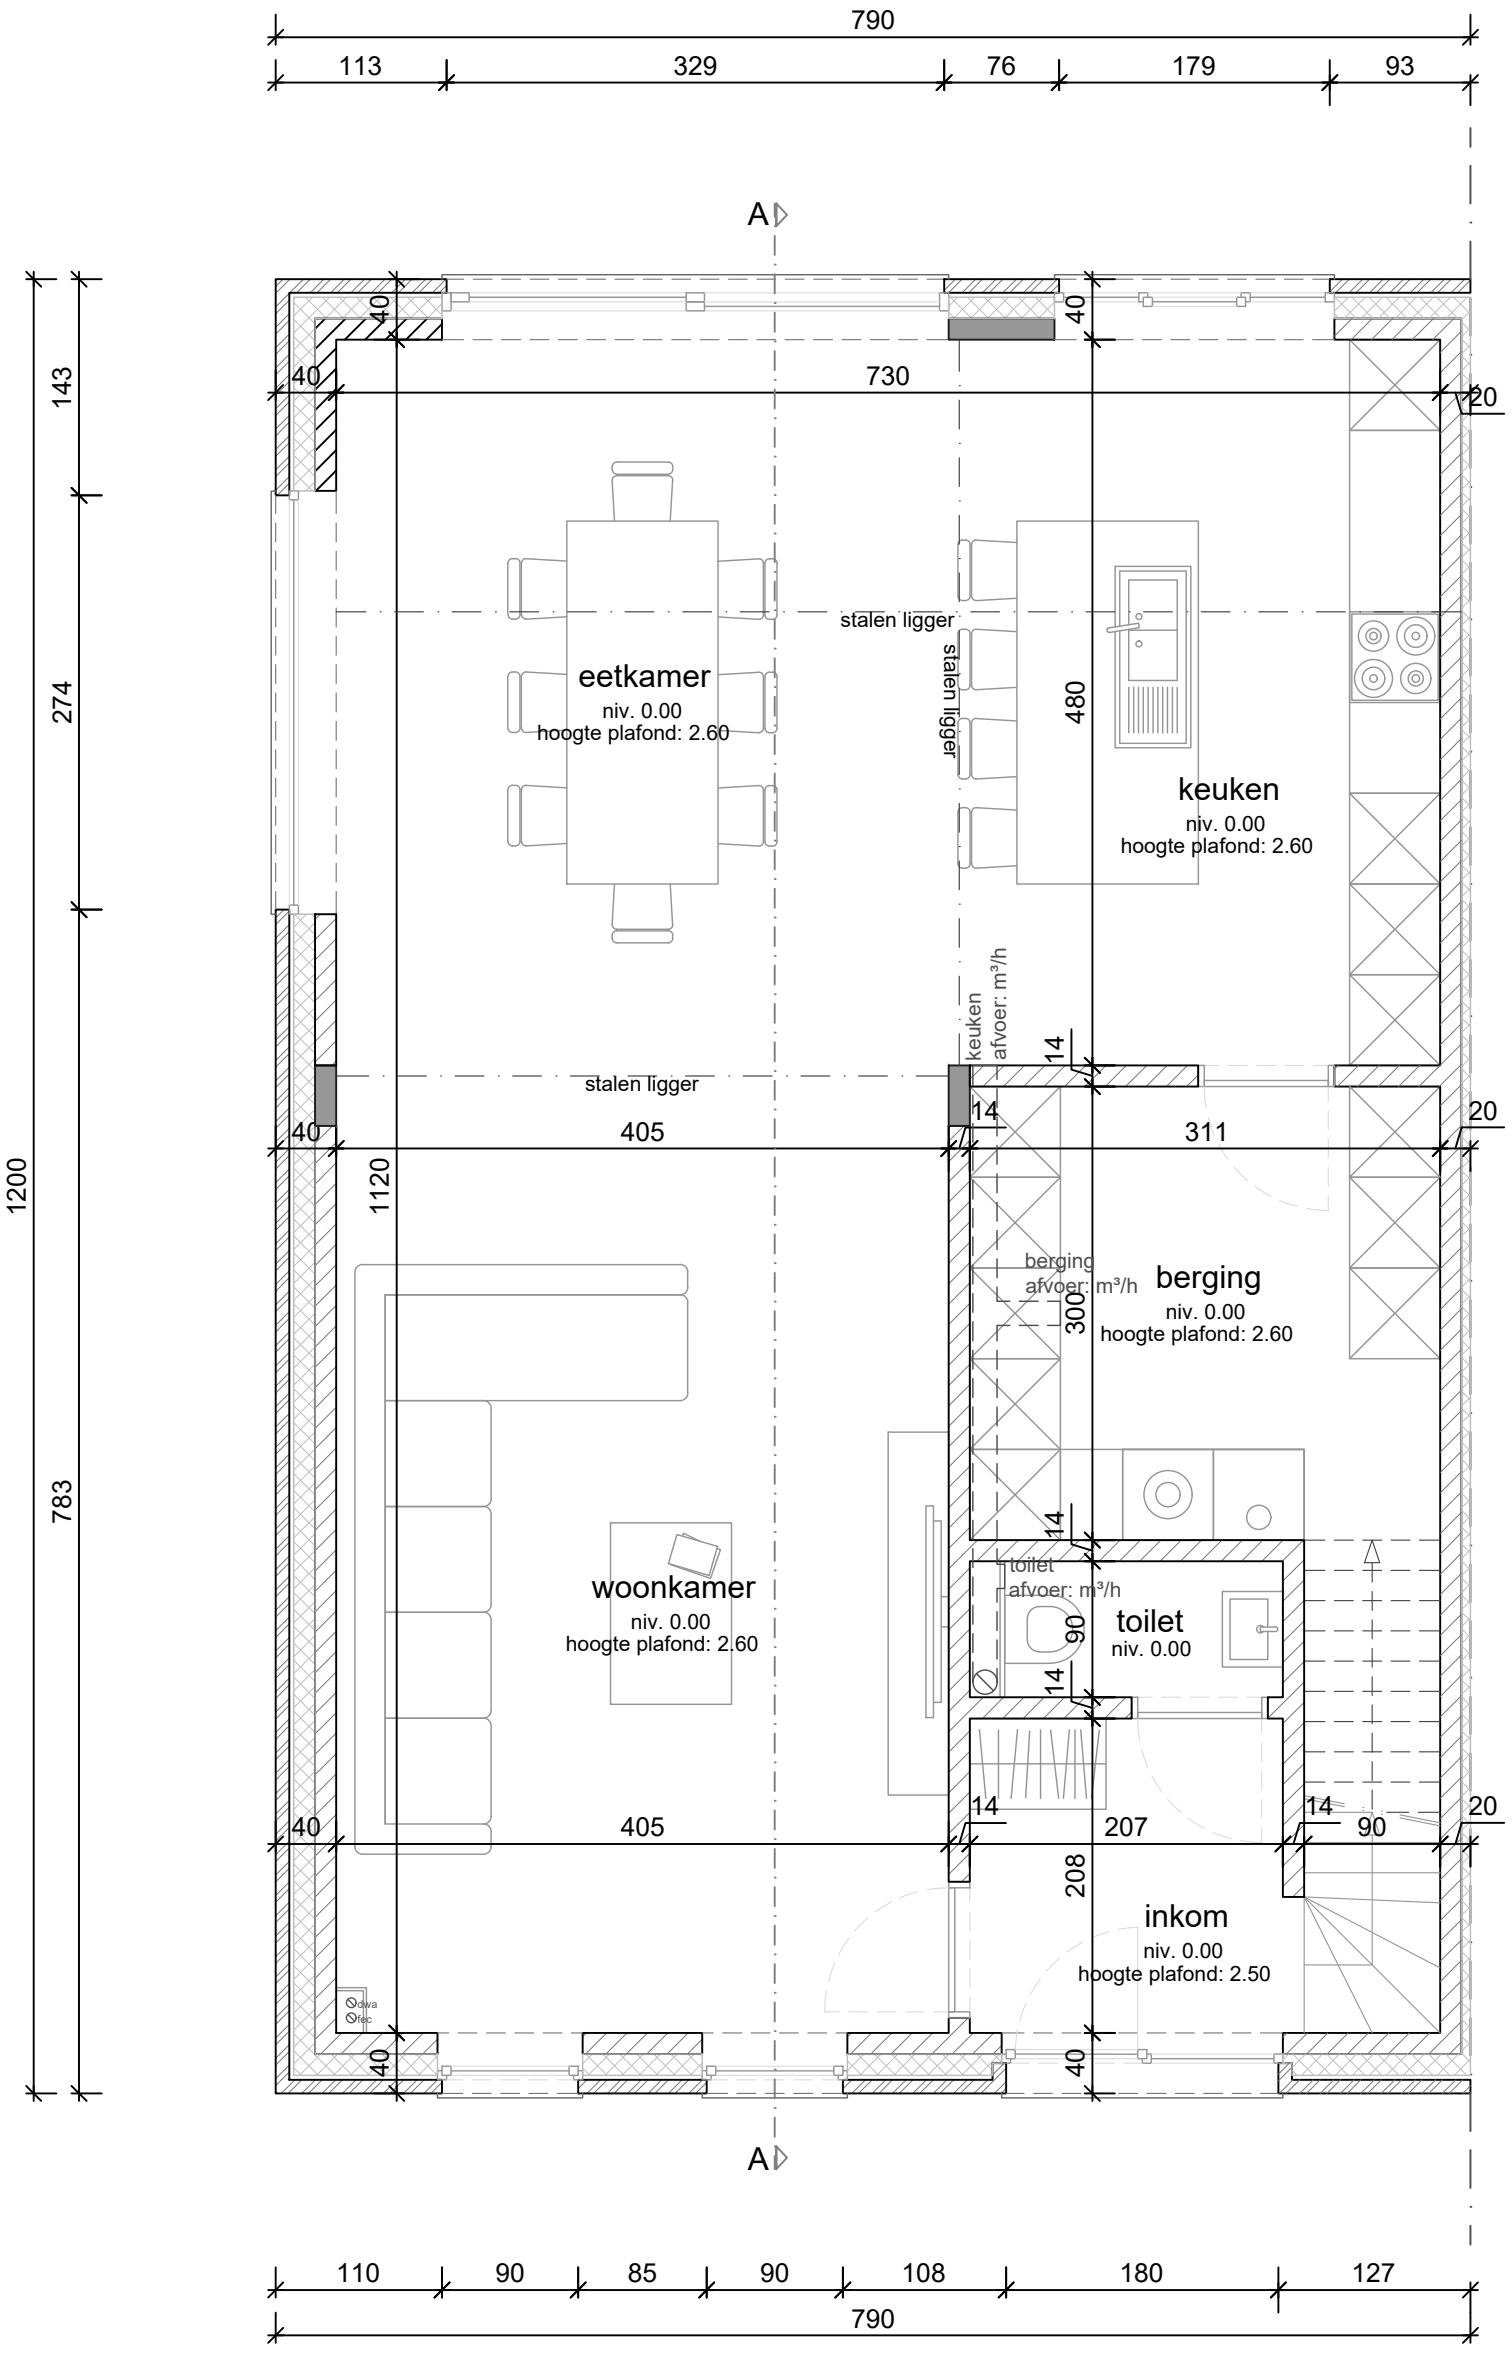

Architectenbureau Gofflo BVBA Kantoor: Stationstraat 20 - 2860 St.-Kat.-Waver Tel: 015/411.250 GSM: 0472/40.61.46 info@architectenbureaugofflo.be www.architectenbureaugofflo.be	Project **Nieuwbouw ééngezinswoning** Verhoevestraat - 1820 Steenokkerzeel	Bouwheer **Dhr. & Mvr. Van Loock - Van De Peer** Heihekweg 7 - 3191 Hever	Fase / Plan **Voorontwerp** Nieuwe toestand Grondplan niv. 0	Schaal	1/50		Datum	18/09/2017	
				Dossn°	Werkn°	Code	Plann°		Index
				17_012	001	410	VO 001/007		-
				Getekend		stvs	Goedgekeurd	-	