


nok
niv. 10.85

kroonlijst niveau +2
niv. 5.85 niv. 5.80

niveau +1
niv. 2.95

nulpas
maaiveld niv. 0.00
niv. -0.15

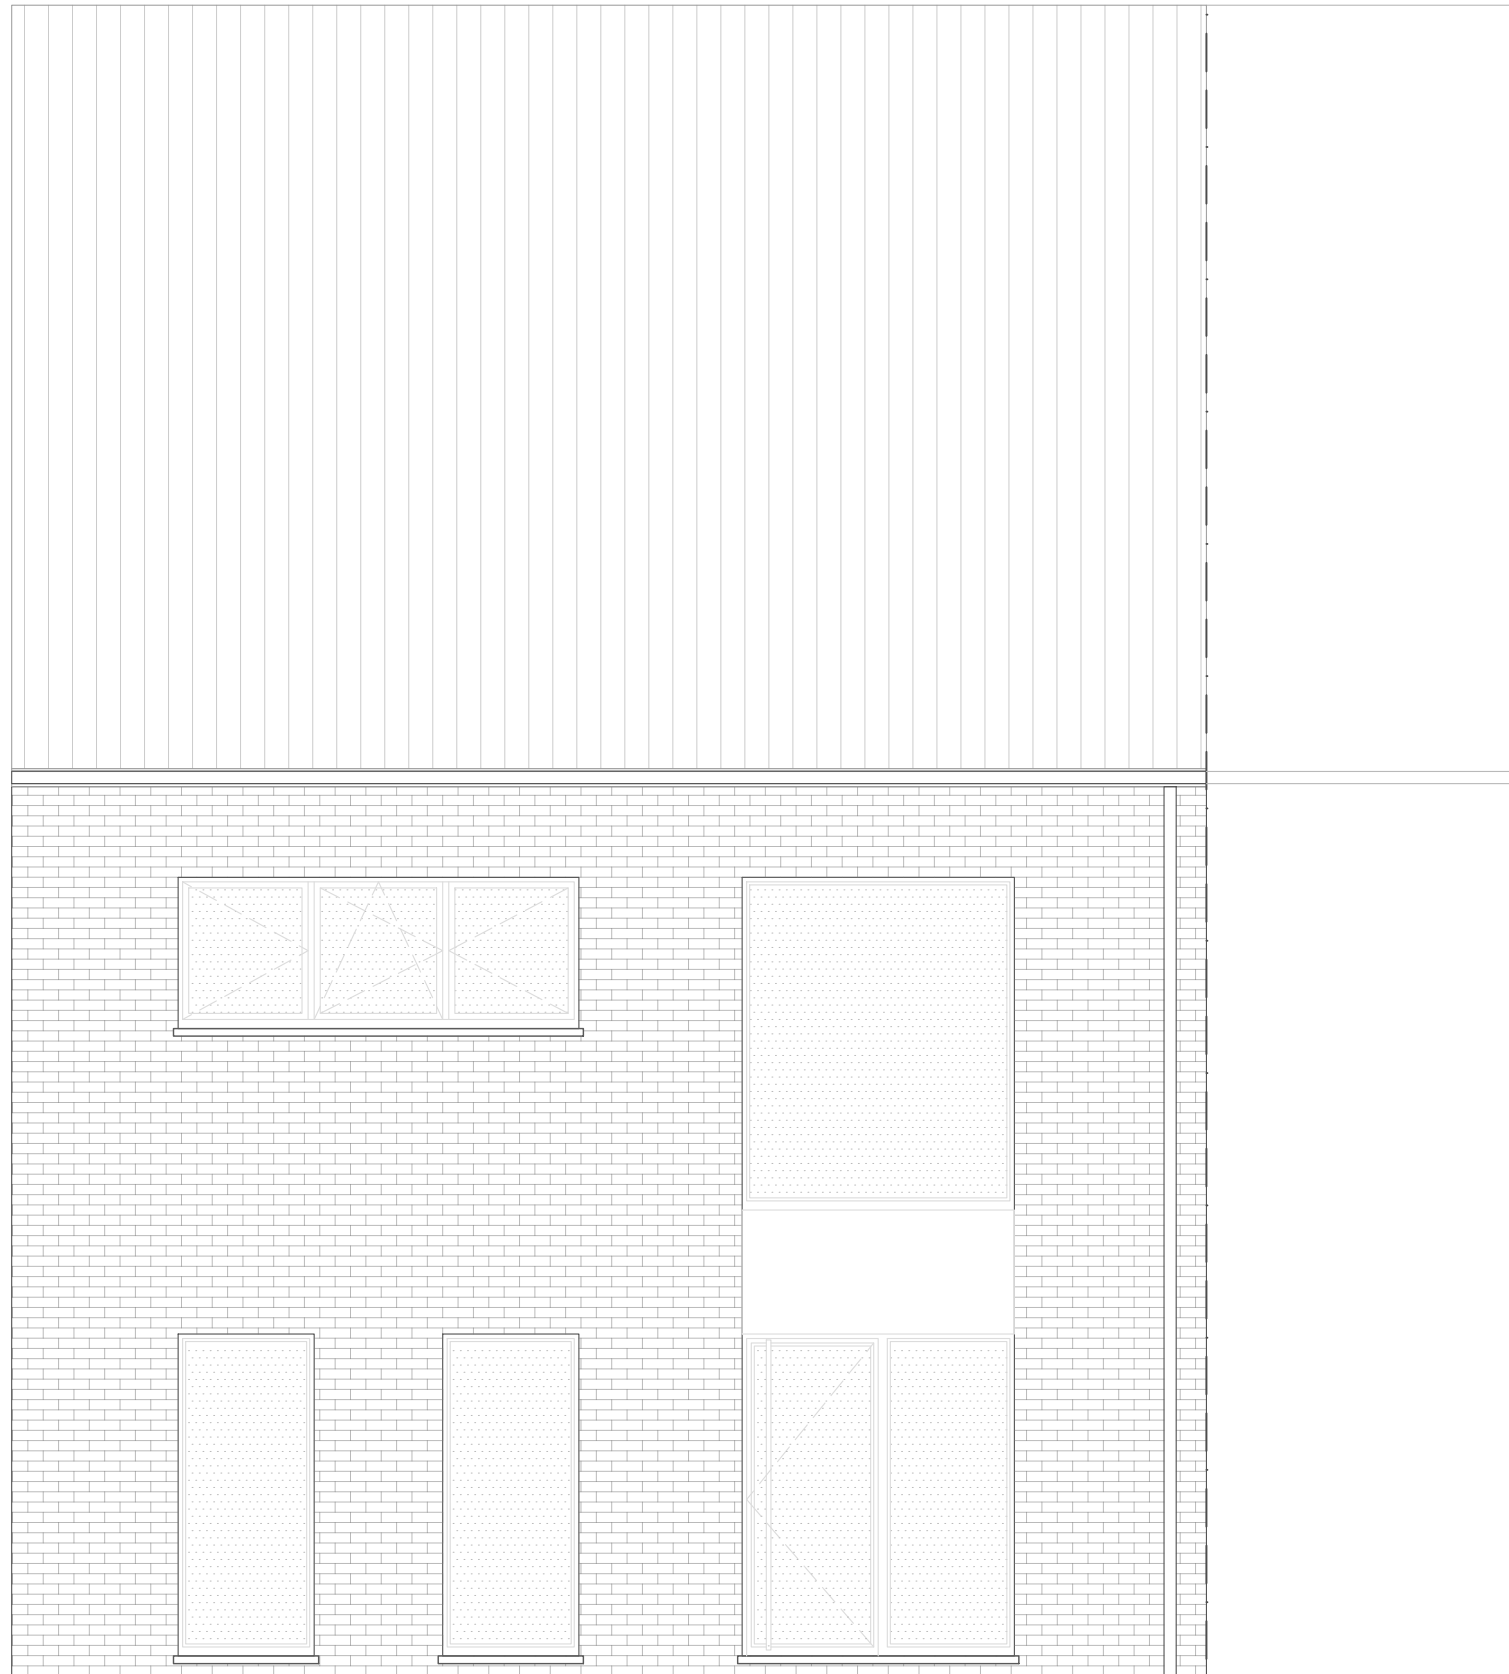

abg

Architectenbureau Gofflo BVBA

Kantoor: Stationstraat 20 - 2860 St.-Kat.-Waver
Tel: 015/411.250 GSM: 0472/40.61.46
info@architectenbureaugofflo.be
www.architectenbureaugofflo.be

Project

Nieuwbouw ééngesinswoning

Verhoevestraat - 1820 Steenokkerzeel

Bouwheer

**Dhr. & Mvr. Van Loock
- Van De Peer**

Heihekweg 7 - 3191 Hever

Fase / Plan

Voorontwerp

Nieuwe toestand
Voorgevel

Schaal

1/50

Dossn°

17_012

Getekend

stvs

Werkn°

001

Code

410

Plann°

VO 004/007

Datum

Goedgekeurd

18/09/2017

Index

-

-