


nok  
niv. 10.85

kroonlijst niveau +2  
niv. 5.85 niv. 5.80

kroonlijst niveau +1  
niv. 3.16 niv. 2.95

nulpas  
maaiveld niv. 0.00  
niv. -0.15

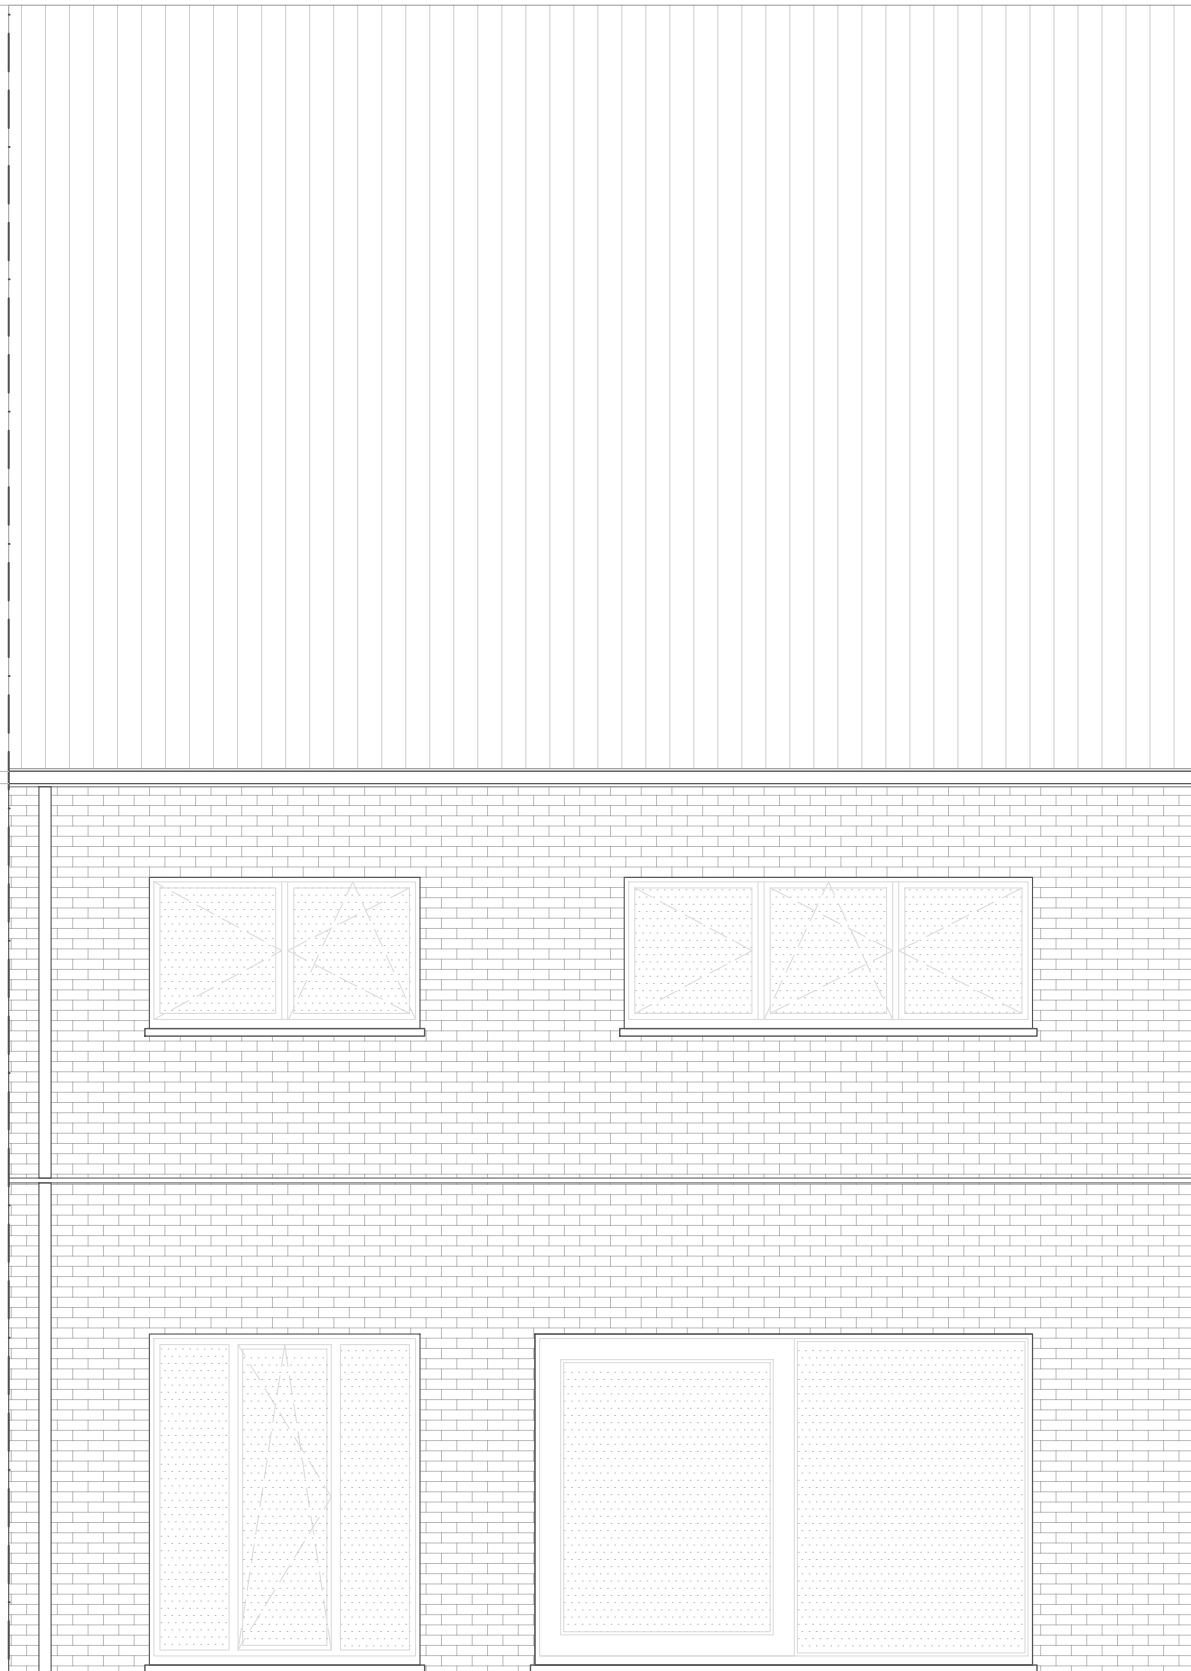

**Architectenbureau Gofflo BVBA**  
Kantoor: Stationstraat 20 - 2860 St.-Kat.-Waver  
Tel: 015/411.250 GSM: 0472/40.61.46  
info@architectenbureaugofflo.be  
www.architectenbureaugofflo.be

Project  
**Nieuwbouw ééngesinswoning**  
Verhoevestraat - 1820 Steenokkerzeel

Bouwheer  
**Dhr. & Mvr. Van Loock - Van De Peer**  
Heihekweg 7 - 3191 Hever

Fase / Plan  
**Voorontwerp**  
Nieuwe toestand  
Achtergevel

Schaal	1/50		Datum	18/09/2017	
Dossn°	Werkn°	Code	Plann°	Index	
17_012	001	410	<b>VO 006/007</b>		-
Getekend	stvs		Goedgekeurd	-	