
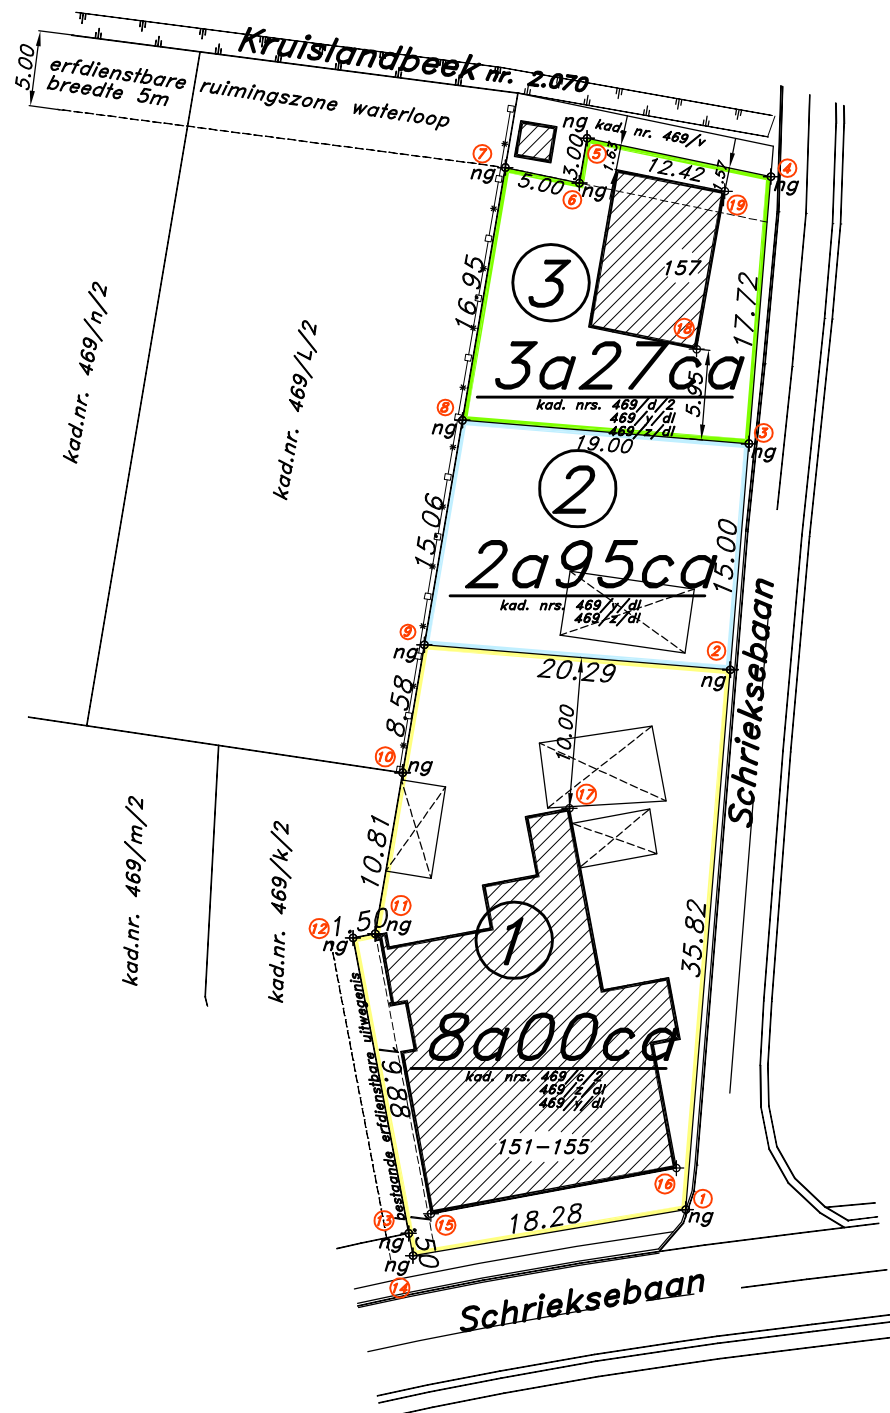


Gemeente TREMEL0 – 1ste afd.

Sectie A – nrs. 469/c/2, 469/z, 469/y, 469/d/2

Schaal : 1/500

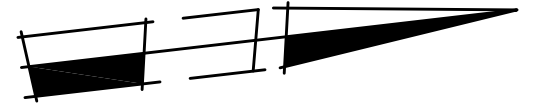

Coördinatenlijst		
Nr.	X	Y
1	-8,91	-2,06
2	-5,96	33,64
3	-4,73	48,59
4	-3,28	66,25
5	-15,43	68,79
6	-15,94	65,83
7	-20,83	66,85
8	-23,67	50,14
9	-26,19	35,29
10	-27,62	26,83
11	-29,43	16,18
12	-30,91	15,90
13	-27,22	-3,64
14	-26,93	-5,11
15	-25,75	-2,34
16	-9,53	0,69
17	-16,60	24,47
18	-8,19	54,84
19	-6,33	65,28

Opgemeten conform opmetingsplan landmeter R. Rappoort, te Tremelo dd. 9/10/1954, gehecht aan een akte verleden voor notaris Davids, te Werchter dd. 8/12/1954 & conform opmetingsplan landmeter B. Feyaerts, te Tremelo dd. 13/03/2008.

- afsluiting in betonplaten
- * draadafsluiting
- bbp bestaande betonnen scheidingspaal
- ng niet gematerialiseerd

Opgemaakt te Tremelo op 21 juni 2018 door Landmeterskantoor Feyaerts B.V.B.A.

landmeter – expert
beëdigd voor de rechtbank van 1ste aanleg te Leuven
LAN.04 0507
BENNY FEYAERTS

Pastoriestraat 31/1.1.
3128 TREMEL0-BAAAL
tel : 016/53 98 97
fax : 016/53 98 96
dossier : D 18.031